



ΕΦΗΜΕΡΙΣ ΤΗΣ ΚΥΒΕΡΝΗΣΕΩΣ

ΤΗΣ ΕΛΛΗΝΙΚΗΣ ΔΗΜΟΚΡΑΤΙΑΣ

ΤΕΥΧΟΣ ΤΕΤΑΡΤΟ **Αρ. Φύλλου 1190**

31 Δεκεμβρίου 2002

ΠΕΡΙΕΧΟΜΕΝΑ

ΑΠΟΦΑΣΕΙΣ

ΑΠΟΦΑΣΕΙΣ

Αριθ. 1093565/10055/Β0010 (2)

Καθορισμός ορίων αιγιαλού και δημιουργία ζώνης παραλίας στη, θέση «Βάγια» Ν. Αίγινας νομού Πειραιά.

Ο ΥΦΥΠΟΥΡΓΟΣ ΟΙΚΟΝΟΜΙΑΣ ΚΑΙ ΟΙΚΟΝΟΜΙΚΩΝ

Έχοντας υπόψη:

1. Τις διατάξεις του Ν.2971/2001 (ΦΕΚ 285/τ.Α΄/ 19.12.2001) «Περί αιγιαλού και παραλίας».

2. Τις διατάξεις του Ν.Δ.439/70 «περί συμπληρώσεως των διατάξεων περί αιγιαλού».

3. Τις διατάξεις του Ν.3200/55 «περί διοικητικής αποκέντρωσης όπως αυτές τροποποιήθηκαν και ισχύουν σήμερα με τα Ν.Δ.532/70, Β.Δ.704/70, Β.Δ.705/70, Β.Δ.192/72. Π.Δ.71/84, Π.Δ.347/86, Ν.2026/92 και Π.Δ.97/93.

4. Τις διατάξεις του άρθρου 19 παραγρ. 5 Ν.2344/95, του άρθρου 52 παραγρ.6 Ν.2218/94, του άρθρου 4 παραγρ. 7 του Ν.2240/94, δυνάμει των οποίων αρμοδιότητες του Υπουργείου Οικονομικών που είχαν μεταβιβασθεί στους Νομάρχες, ανήκουν στον Περ/κό Δ/ντή, σε συνδυασμό με αυτές του άρθρου 14 παραγρ.2 του Ν.2399/96 με τις οποίες προβλέπεται η κατάργηση των θέσεων των Περ/κών Δ/ντών, οι αρμοδιότητες πλέον του οποίου περιήλθαν στο Γενικό Γραμματέα της Περιφέρειας που ασκούνται από τον Αναπληρωτή Περ/κό Δ/ντή.

5. Τις διατάξεις του τέταρτου εδαφίου της παραγρ.2 του άρθρου 1 και της παραγρ. 6 του ίδιου άρθρου του Ν.2503/97 «Διοίκηση, οργάνωση, στελέχωση της Περιφέρειας, ρύθμιση θεμάτων για την τοπική αυτοδιοίκηση και άλλες διατάξεις» (ΦΕΚ 107/Α), σύμφωνα με τις οποίες οι Περ/κές Υπηρεσίες του Υπουργείου Οικονομικών, που συγκροτούσαν την Περ/κή Διοίκηση του Νομού ή Νομαρχίας, δεν υπήχθησαν στην ενιαία οργανική μονάδα της Περιφέρειας, ούτε καταργήθηκαν, αλλά αποτελούν από 1.9.97, Υπηρεσίες του Υπουργείου Οικονομικών.

6. Το 28979/31.7.1997 έγγραφο της Δ/νσης Διοίκησης του Υπουργείου Εσωτερικών, Δημ. Διοίκησης και Αποκέντρωσης, σύμφωνα με το οποίο οι αρμοδιότητες του Γενικού Γραμματέα της Περιφέρειας σε θέματα Υπηρεσιών του Υπουργείου Οικονομικών μεταφέρονται από 1.9.1997 στον Υπουργό Οικονομικών.

7. Την 1100383/1330/Α0006/31.10.2001 (ΦΕΚ 1485/ τ.Β΄/31.10.2001) κοινή απόφαση του Πρωθυπουργού και Υπουργού Οικονομικών «Περί ανάθεσης αρμοδιοτήτων του Υπουργού Οικονομικών στους Υφυπουργούς».

8. Την 1115093/1378/Α0006/17.12.2001 (ΦΕΚ 1720/ τ.Β΄/21.12.2001) απόφαση του Υφυπουργού Οικονομικών «περί μεταβίβασης αρμοδιοτήτων του Υφυπουργού Οικονομικών στον Γενικό Γραμματέα, Γενικούς Δ/ντές κ.λ.π. του Υπουργείου Οικονομικών», καθώς και την 1041 136/468/Α0006/8.5.2002 Απόφαση του Υφυπουργού Οικονομίας και Οικονομικών με την οποία τροποποιείται και συμπληρώνεται η προηγούμενη Απόφαση.

9. Την από 24 Ιουλίου 2002 Έκθεση Επιτροπής Καθορισμού των ορίων αιγιαλού και παραλίας που καθόρισε τα όρια του αιγιαλού και της παραλίας στη θέση «Βαγία» Ν. Αίγινας, Νομού Πειραιά και το από Μάϊο 2002 τοπογραφικό διάγραμμα σε μία πινακίδα με κλίμακα 1:500 που συντάχθηκε από τον Αγρονόμο τοπογράφο μηχανικό Κων/νο Σιδέρη, ελέγχθηκε την 28.6.2002 για την ακρίβεια της αποτύπωσης από την Παλλίδη Αγγέλα, τοπογράφο μηχανικό της Κτηματικής Υπηρεσίας Πειραιά και θεωρήθηκε από τον Νικόλαο Στάθη, Προϊστάμενο του Τεχνικού Τμήματος της Κτηματικής Υπηρεσίας Πειραιά, την ίδια ημέρα.

10. Τη σύμφωνη γνώμη του Γενικού Επιτελείου Ναυτικού, που διατυπώθηκε στο Φ.544.5/594/02/Αρ.Σχ.1238/ 11.10.2002 έγγραφο του, αποφασίζουμε:

Επικυρώνουμε την από 24 Ιουλίου 2002 έκθεση της κατά το άρθρο 3 του Ν.2971/2001 (ΦΕΚ 285/τ.Α΄/ 19.12.2001) «Περί αιγιαλού και παραλίας» αρμόδιας Επιτροπής καθορισμού των ορίων αιγιαλού και παραλίας καθώς και το από Μάϊο 2002 τοπογραφικό διάγραμμα σε μία πινακίδα που τη συνοδεύει, το οποίο συντάχθηκε από τον

Αγρονόμο Τοπογράφο Μηχανικό Κων/νο Σιδερή με κλίμακα 1:500, ελέγχθηκε την 28.6.2002 για την ακρίβεια της αποτύπωσης από την Παλλίδη Αγγέλα, Τοπογράφο Μηχανικό της Κτηματικής Υπηρεσίας Πειραιά και θεωρήθηκε από τον Νικόλαο Στάθη, Προϊστάμενο του Τεχνικού Τμήματος της Κτημ. Υπηρεσίας Πειραιά την ίδια ημέρα, επί του οποίου η παραπάνω Επιτροπή καθόρισε με ερυθρά συνεχή πολυγωνική γραμμή με στοιχεία 1, 2, 3, 4, 5, 6, 7, 8, 9, 10, 11, 12, 13, 14, 15, 16, 17 της οποίας οι κορυφές καθορίζονται με συντεταγμένες του Κρατικού Δικτύου ΓΥΣ, τα όρια του αιγιαλού στη θέση «Βάγια» Ν. Αίγινας, Νομού Πειραιά, με κίτρινη συνεχή πολυγωνική γραμμή με στοιχεία Γ, 2',3, 4', 5', 6', 7', 8', 9', 10'. 11', 12', 13', 14', 15'. 16', 17', σε απόσταση 10μ. από αυτή του αιγιαλού, τα όρια,της παραλίας στην ίδια θέση.

Η απόφαση αυτή με την έκθεση και το διάγραμμα που προαναφέραμε, να δημοσιευθούν στην Εφημερίδα της Κυβερνήσεως.

Αθήνα, 6 Δεκεμβρίου 2002

Με εντολή Υφυπουργού
Ο Γενικός Δ/ντής Δ.Π. και Εθν. Κληρ/των
ΣΠΥΡΟΣ Ι. ΣΤΑΘΗΣ

ΕΚΘΕΣΗ ΕΠΙΤΡΟΠΗΣ ΚΑΘΟΡΙΣΜΟΥ ΤΩΝ ΟΡΙΩΝ ΑΙΓΙΑΛΟΥ ΚΑΙ ΠΑΡΑΛΙΑΣ

Του άρθρου 3 του Νόμου 2971/2001
ΦΕΚ 285/19.12.01 Τεύχος Α

Για τον καθορισμό των ορίων Αιγιαλού και Παραλίας στη θέση «Βαγία» Ν. Αίγινας του Νομού Πειραιά.

Στον Πειραιά σήμερα την 24 Ιουλίου 2002 ημέρα Τετάρτη, οι παρακάτω υπογράφοντες:

α) Νούσιος Νικόλαος Διευθυντής της Κτηματικής Υπηρεσίας Πειραιά ως Πρόεδρος

β) Μεγρέμης Χαράλαμπος, ΠΕ/Α΄ Πολιτικός Μηχανικός της Κτηματικής Υπηρεσίας Πειραιά ως Μέλος.

γ) Λαμπρινέας Δημ. Αρχιτέκτων Μηχανικός ΠΕ/Α΄ Αναπληρωτής της Δ/ντριας Χωροταξίας και Περιβάλλοντος της Γενικής Γραμματείας Περιφέρειας Αττικής, ως Μέλος (Απών).

δ) Οικονομόπουλος Γεώργιος Πολιτικός Μηχανικός ΠΕ/Α΄ Δ/ντης Πολεοδομίας της Νομαρχιακής Αυτοδιοίκησης Πειραιά, ως Μέλος (Απών).

ε) Νικολάτος Νικόλαος, Πλωτάρχης Λ.Σ. Λιμενάρχης Αίγινας, ως Μέλος, που αποτελούμε την παραπάνω επιτροπή καθορισμού των ορίων Αιγιαλού και Παραλίας, δυνάμει του άρθρου 3 του Νόμου 2971/2001 (ΦΕΚ 285 τ.Α΄/ 19.12.2001) και της 673/19.2.2002 Απόφασης του Προϊστάμενου των Ορίων του Αιγιαλού», συγκληθείσα κατόπιν της με αριθμό 24.7.02 ημέρα Τετάρτη και ώρα 10.00 π.μ. στην περιοχή «Βαγία» Νήσου Αίγινας του Δήμου Αίγινας και αφού λάβαμε υπόψη:

1. Το τοπογραφικό διάγραμμα σε 1 πινακίδα, με κλίμακα 1:500 της περιοχής «Βαγία» νήσου Αίγινας, που συντάχθηκε τον Μάϊο του 2002 από τον Αγρονόμο Τοπογράφο μηχανικό Κων/νο Σιδέρη.


2. Τις διατάξεις του Ν.2971/2001, όπως τροποποιήθηκε σήμερα, καθώς και τη σχετική Δικαστηριακή και Διοικητική Νομολογία.

3. Την μετά από επιτόπιο μετάβαση σχηματισθείσα αντίληψη, για το πλάτος της βρεχόμενης ζώνης της ξηράς, αποφασίζει:

1. Καθορίζει επί του παραπάνω διαγράμματος την οριογραμμή του Αιγιαλού με ερυθρά συνεχή πολυγωνική γραμμή, με στοιχεία 1, 2, 3, 4, 5, 6, 7, 8, 9, 10, 11, 12, 13, 14, 15, 16, 17, της οποίας οι κορυφές καθορίζονται με συντεταγμένες του Κρατικού Δικτύου Γ.Υ.Σ.

2. Καθορίζει την οριογραμμή της Παραλίας με κίτρινη συνεχή πολυγωνική γραμμή με στοιχεία 1', 2', 3', 4', 5', 6', 7', 8', 9', 10', 11', 12', 13', 14', 15', 16', 17', παράλληλα προς την οριογραμμή του Αιγιαλού, σε απόσταση 10 μέτρων από αυτήν επειδή θεωρείται απαραίτητη λόγω της φύσης της συνεχόμενης προς τον Αιγιαλό ξηράς και της αδυναμίας να εξυπηρετηθούν από τον Αιγιαλό οι σκοποί της παρ. 1 του άρθρου 7 του Νόμου 2971/2001 δηλαδή, ότι ο Αιγιαλός και η Παραλία εκτός του κυρίου και αρχικού προορισμού αυτών, που είναι η επικοινωνία από τη θάλασσα προς τη ξηρά και αντίθετα, δύνανται να χρησιμεύουν και γι'άλλους σκοπούς, δηλαδή συγκοινωνιακούς εξωραϊστικούς - τουριστικούς και λοιπούς κοινωφελείς, καθώς επίσης και για εκμετάλλευση προς όφελος του Δημοσίου.

Ο Πρόεδρος	Τα Μέλη
	ΧΑΡΑΛ. ΜΕΓΡΕΜΗΣ
ΝΙΚΟΛΑΟΣ ΝΟΥΣΙΟΣ	ΝΙΚΟΛΑΟΣ Χ. ΝΙΚΟΛΑΤΟΣ

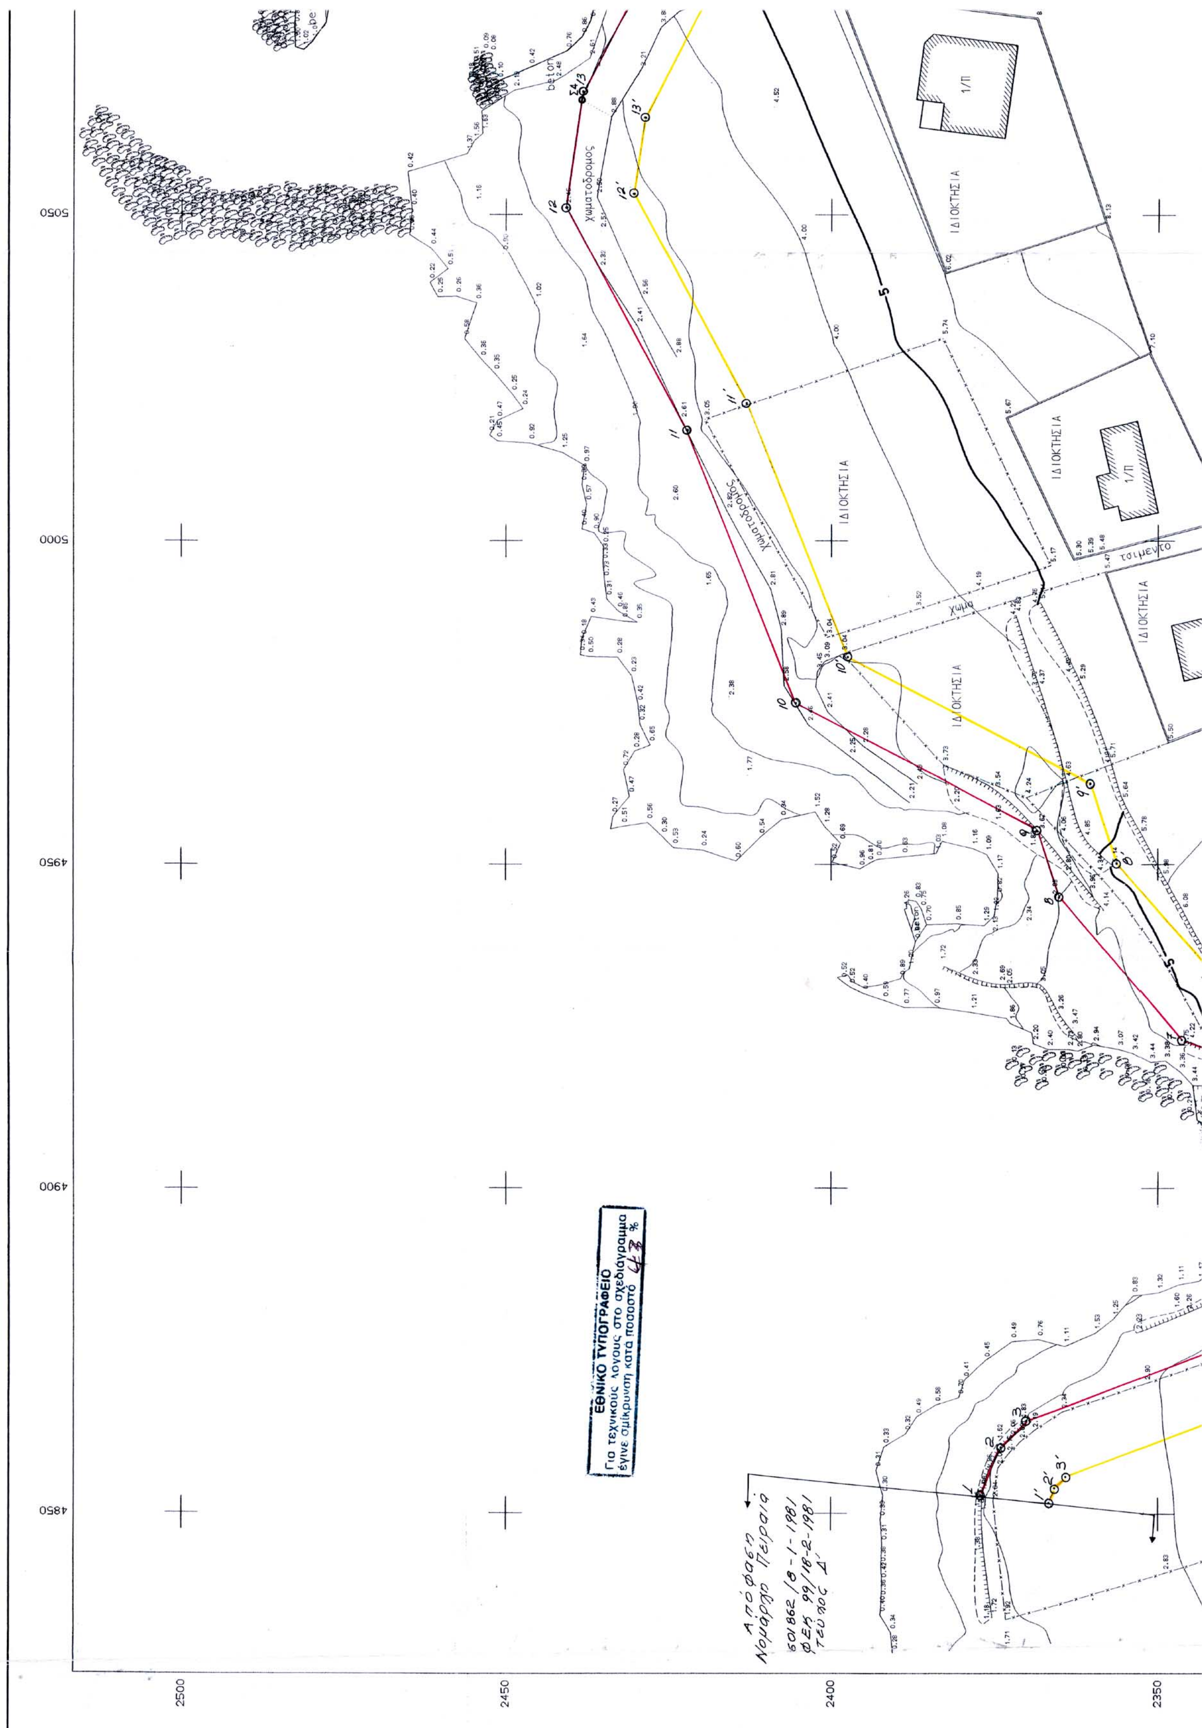
ΕΘΝΙΚΟ ΤΥΠΟΓΡΑΦΕΙΟ
Για τεχνικούς λόγους στο σχεδιάγραμμα έγινε σμίκρυνση κατά ποσοστό 43 %
Απόφαση Νομάρχη Πειραιά
601862/8-1-1981
ΦΕΚ 99/18-2-1981
Τεύχος Δ'
ΙΔΙΟΚΤΗΣΙΑ
χωματόδρομος
τσιμέντο
5050
5000
4950
4900
4850
2500
2450
2400
2350

Κεντρον Φ.Χ 1:100.000
ΑΙΓΙΝΑ
φ: 37 45
λ:-0 15
Αζιμουθιακη προβολη HATT-ελλειψοειδες BESSEL

ΤΡΙΓΩΝΟΜΕΤΡΙΚΑ:ΤΣΙΝΤΑΡΙ-ΣΑΛΙΑΡΗ-Ν.ΕΛΕΟΥΣΑ

Ν. ΑΙΓΙΝΑ

ΘΕΩΡΗΘΗΚΕ
Πειραιάς 28.6.2002
Ο Προϊστάμενος του Τεχνικού
ΝΙΚΟΣ
ΠΟΛ/ΚΟΣ & ΤΟΠ/ΦΟΣ ΜΗΧ/ΚΟΣ
ΕΛΛΗΝΙΚΗ ΔΗΜΟΚΡΑΤΙΑ ΥΠΟΥΡΓΕΙΟ ΟΙΚΟΝΟΜΙΑΣ & ΟΙΚΟΝΟΜΙΚΩΝ ΚΤΗΜΑΤΙΚΗ ΥΠΗΡΕΣΙΑ ΠΕΙΡΑΙΑ


ΕΛΕΓΧΘΗΚΕ
Επί τόπου για την ακρίβεια της αποτύπωσης
Πειραιάς 28.6.2002
Ο Μηχανικός
ΠΑΛΛΙΔΗ
ΤΟΠΟΓΡΑΦΟΣ ΜΗΧΑΝΙΚΟΣ

5100 5150 5200
2500 2450 2400 2350

Απόφαση Νομάρχη Πειραιά 600429/1-6-1979 ΦΕΚ 402/25-7-1979 τεύχος Δ΄

14 14΄ 15 15΄ 16 16΄ 17 17΄ Σ5

χωματοδρομος
χωματοδρομος
beton
beton
ΙΔΙΟΚΤΗΣΙΑ
2/Π
1/Π

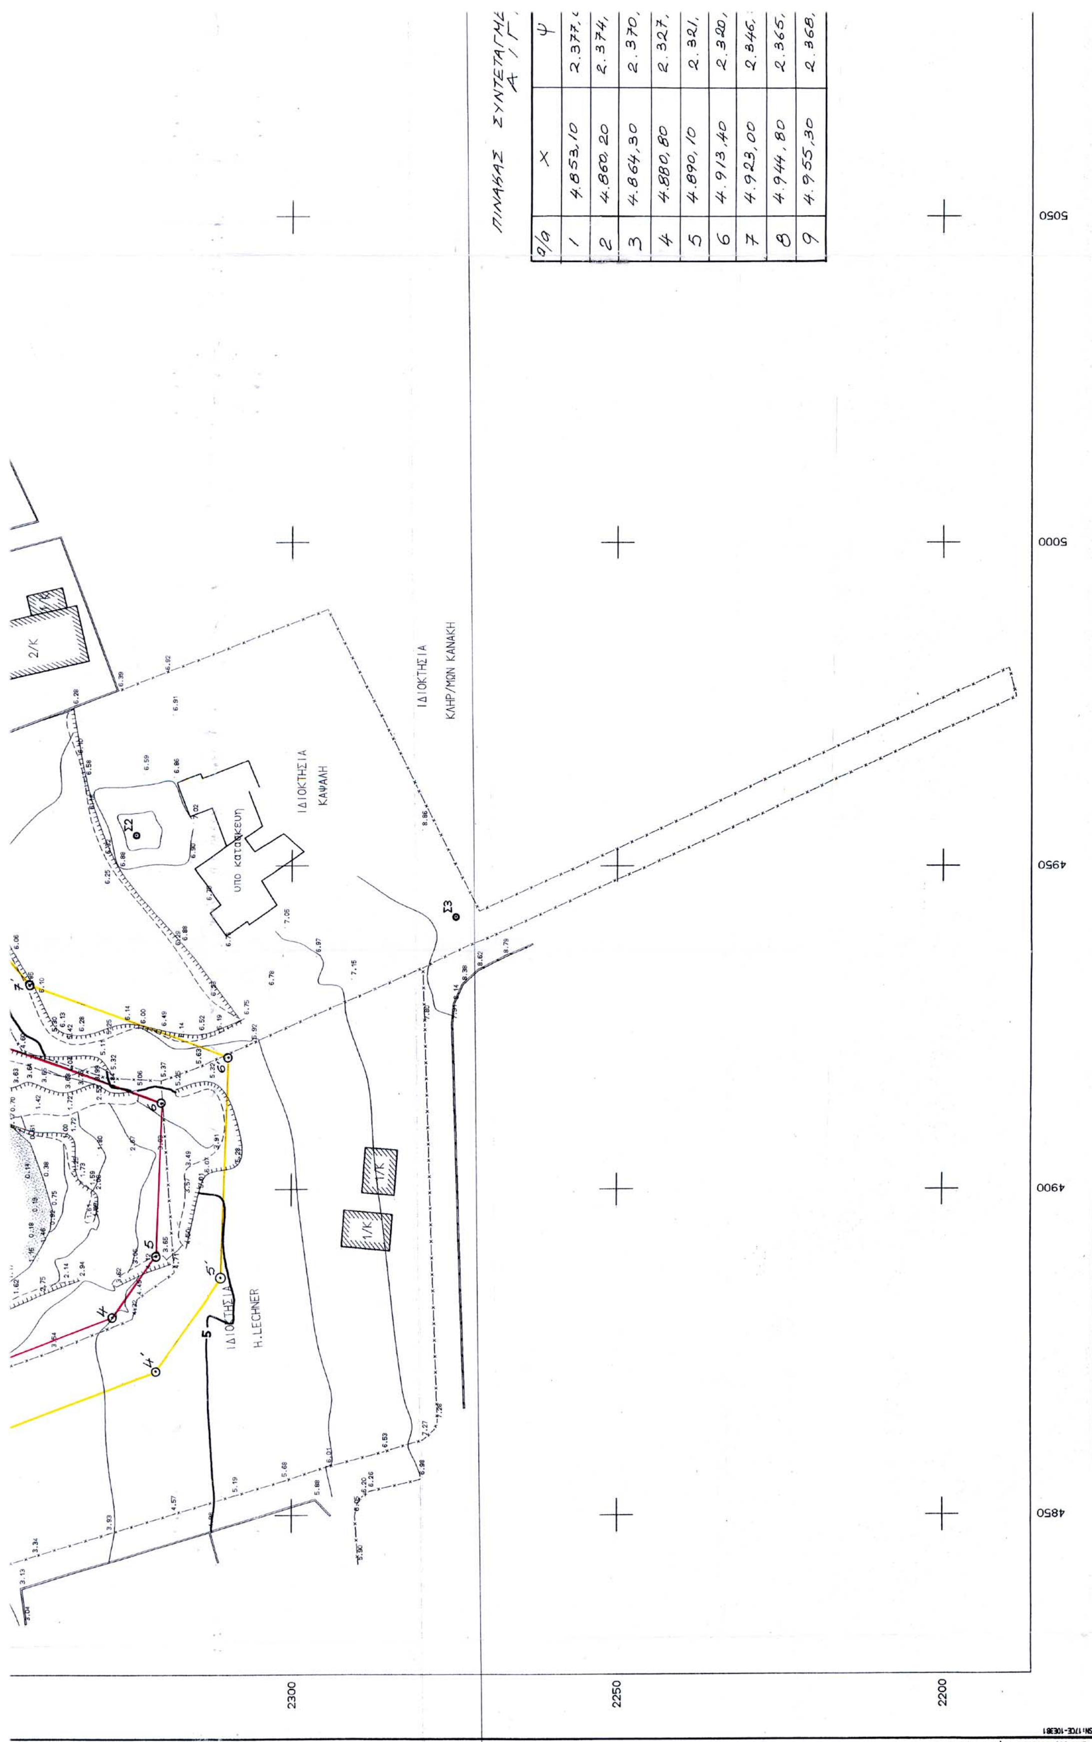

ΠΙΝΑΚΑΣ ΣΥΝΤΕΤΑΓΜΕ
Α / Γ

α/α	Χ	Ψ
1	4.853,10	2.377,
2	4.860,20	2.374,
3	4.864,30	2.370,
4	4.880,80	2.327,
5	4.890,10	2.321,
6	4.913,40	2.320,
7	4.923,00	2.346,
8	4.944,80	2.365,
9	4.955,30	2.368,

ΝΟΜΑΡΧΙΑ ΠΕΙΡΑΙΩΣ
Δ/ΝΣΗ ΤΕΧΝΙΚΩΝ ΥΠΗΡΕΣΙΩΝ

ΤΟΠΟΓΡΑΦΙΚΟ ΔΙΑΓΡΑΜΜΑ

ΚΑΘΟΡΙΣΜΟΥ ΟΡΙΩΝ ΑΙΓΙΑΛΟΥ - ΠΑΡΑΛΙΑΣ

ΠΕΡΙΟΧΗ οικισμος ΒΑΓΙΑ-Ν. ΑΙΓΙΝΑΣ
ΔΗΜΟΥ
ΝΟΜΟΥ ΑΤΤΙΚΗΣ

ΕΝΔΙΑΦΕΡΟΜΕΝΟΣ
ΚΑΨΑΛΗ ΠΗΝΕΛΟΠΗ

ΑΝΑΔΟΧΟΣ ΜΕΛΕΤΗΤΗΣ	ΥΠΟΓΡΑΦΗ	Ο ΣΥΝΤΑΞΑΣ	ΗΜΕΡΟΜΗΝΙΑ ΣΥΝΤΑΞΑΣ	ΥΠΟΓΡΑΦΗ
ΣΙΔΕΡΗΣ ΚΩΝΣΤΑΝΤΙΝΟΣ		ΚΩΝ/ΝΟΣ ΘΕΟΧ. ΣΙΔΕΡΗΣ ΑΓΡΟΝΟΜΟΣ ΤΟΠΟΓΡΑΦΟΣ ΜΗΧΑΝΙΚΟΣ ΕΘΝΙΚΟΥ ΜΕΤΣΟΒΕΙΟΥ ΠΟΛΥΤΕΧΝΕΙΟΥ ΠΑΠ... 96 - ΠΕΙΡΑΙΑΣ ... ΚΙΝ 0977644129 ΑΦΜ: 0... ΔΟΥ: Δ' ΠΕΙΡΑΙΑ ΜΕΛΟΣ Τ.Ε.Ε. Α.Μ. 60090		

ΥΠΟΜΝΗΜΑ ΕΠΙΤΡΟΠΗΣ ΚΑΘΟΡΙΣΜΟΥ
ΟΡΙΩΝ ΑΙΓΙΑΛΟΥ - ΠΑΡΑΛΙΑΣ

κόκκινη γραμμή - οριογραμμή Αιγιαλού
κίτρινη γραμμή - οριογραμμή Παραλίας

Το παρόν τοπογραφικό διάγραμμα συνοδευει την απο .... Εκθεση της επιτροπής καθορισμού ορίων Αιγιαλού και Παραλίας

Οι κορυφογραμμές εξασφαλίζονται όπως σημειώνεται στο διάγραμμα από ....
....
... υπάρχουν κτίσματα στην Ζώνη Παραλίας
....
Καθορίζεται ζώνη Παραλίας πλάτους .....
.... για εξυπηρέτηση των σκοπών της παρ.1 του αρθ.7 Ν.2344/40

Η επιτροπή διεπίστωσε ότι ...... υπάρχει παλαιός Αιγιαλός.

Η ΕΠΙΤΡΟΠΗ

Ο ΠΡΟΕΔΡΟΣ
ΠΡ/ΝΟΣ ΤΗΣ ΚΤΗΜΑΤΙΚΗΣ
ΥΠΗΡΕΣΙΑΣ ΠΕΙΡΑΙΩΣ

ΤΑ ΜΕΛΗ
1. Ο Δ/ΝΤΗΣ Τ.Υ. α/α
2. Ο ΛΙΜΕΝΑΡΧΗΣ

ΕΛΕΓΧΟΣ	Επιβλέπων	ημερομηνία / υπογραφή
	Τμ. Μελετών	ημερομηνία / υπογραφή
ΘΕΩΡΗΣΗ	Δ/ΤΗΣ Τ.Υ.	ημερομηνία / υπογραφή

ΔΙΑΝΟΜΗ ΠΙΝΑΚΙΔΩΝ

ΤΡΙΓΩΝΟΜΕΤΡΙΚΗ ΕΞΑΡΤΗΣΗ:
ΥΨΟΜΕΤΡΙΚΗ ΑΦΕΤΗΡΙΑ :
ΜΕΘΟΔΟΣ ΑΠΟΤΥΠΩΣΗΣ : ΤΑΧΥΜΕΤΡΙΚΗ
ΧΡΟΝΟΛΟΓΙΑ ΑΠΟΤΥΠΩΣΗΣ : ΜΑΙΟΣ 2002

ΚΛΙΜΑΚΑ 1:500
ΙΣΟΔΙΑΣΤΑΣΗ 1.00

ΑΡ. ΣΧΕΔΙΟΥ 1

Σ6
1/Ε
5.75
6.78
6.67
6.64
2300
2250
2200
5100
5150
5200

...ΝΩΝ ΚΟΡΥΦΩΝ ΟΡΙΟΓΡΑΜΜΗΣ
...ΑΛΟΥ

	α/α	Χ	Ψ
...0	10	4.974,70	2.405,50
...0	11	5.017,10	2.422,35
...00	12	5.051,35	2.440,70
...75	13	5.069,20	2.438,30
...05	14	5.102,70	2.421,00
...20	15	5.127,80	2.424,50
...50	16	5.120,50	2.456,00
...00	17	5.136,30	2.455,15
...50			

ΥΠΟΜΝΗΜΑ ΕΠΙΤΡΟΠΗΣ

κόκκινη οριογραμμή αιγιαλού (1,2,3,....... 15, 16, 17)
κίτρινη οριογραμμή παραλίας (1',2',3'..... 15', 16',17')

Η γραμμή της παραλίας τίθεται παράλληλα προς την γραμμή του αιγιαλού σε απόσταση 10.00 μ.

Το παρόν διάγραμμα συνοδεύει την από 24-7-2002 έκθεση επιτροπής καθορισμού των ορίων του αιγιαλού δυνάμει του άρθρου 3 του νόμου 2791/2001 ΦΕΚ 285/19-12-01 τεύχος Α.

Ο Πρόεδρος
Ο Προϊστάμενος της Δ/νσης
ΝΟΥΣΙΟΣ ΝΙΚΟΛΑΟΣ
ΠΕΙ/ΔΝΤΗΣ

Η ΕΠΙΤΡΟΠΗ
Τα Μέλη
1. Μεγρέμης Χαράλ. Πολιτ. Μηχ/κός
2. Απών
3. Απών
4. ΝΙΚΟΛΑΟΣ Χ. ΝΙΚΟΛΑΤΟΣ ΑΝΘΥΠΑΣΠΙΣΤΗΣ Λ.Σ.

ΑΡΧΕΙΟ: AIGIALL.FPL

Αριθ. 2126 (2)

Κήρυξη ως αναδασωτέας εκτάσεως 18,00 στρεμμάτων, στη θέση Σχιστό Σκαραμαγκά του Δήμου Χαϊδαρίου του Ν. Αττικής.

Ο ΓΕΝΙΚΟΣ ΓΡΑΜΜΑΤΕΑΣ
ΠΕΡΙΦΕΡΕΙΑΣ ΑΤΤΙΚΗΣ

Έχοντας υπόψη:

1. Τις περί Διοικητικής Αποκέντρωσης διατάξεις.

2. Τον Ν.2503/97 Διοίκηση, Οργάνωση Περιφέρειας κ.λ.π.

3. Τις διατάξεις του Ν.998/79 «Περί Προστασίας των Δασών και των δασικών εν γένει εκτάσεων της Χώρας και συγκεκριμένα:

α. - του άρθρου 41 παρ.1

β. - του άρθρου 38 παρ1

4. Την δ/γή του Υπουργείου Γεωργίας:

α) 160417/1180/8.7.1980

β) 182447/3049/24.9.1980

γ) Την 2722/1.7.2002 πρόταση- εισήγηση του Δασαρχείου Αιγάλεω και σχετική εισήγηση της Δ/νσης Δασών Δυτικής Αττικής, αποφασίζουμε:

Κηρύσσουμε αναδασωτέα, με σκοπό τη διατήρηση του χαρακτήρα του δάσους ώστε ν' αποκλεισθεί η διάθεσή του για άλλο σκοπό πλην δασικού την δημόσια δασική έκταση εμβαδού δεκαοχτώ στρεμμάτων (18 στρεμ.) που βρίσκεται στη θέση Σχιστό Σκαραμαγκά Δήμου Χαϊδαρίου και προσδιορίζεται από τα στοιχεία 1, 2, 3, 4, 5, 6, 1 όπως φαίνονται στο συνημμένο διάγραμμα, το οποίο αποτελεί αναπόσπαστο μέρος της αποφάσεως αυτής και έχει όρια:

Ανατολικά: Δασική έκταση

Δυτικά: Δασική έκταση

Βόρεια: Δασική έκταση

Νότια:Δασική έκταση

Η αποκατάσταση της βλάστησης θα γίνει με φυσική αναγέννηση ή με πρόγραμμα τεχνητής αναδάσωσης, εντός τριών το πολύ ετών, που θα καταρτήσει η Υπηρεσία μας.


Η απόφαση αυτή να δημοσιευθεί στην Εφημερίδα της Κυβερνήσεως.

Αθήνα, 20 Νοεμβρίου 2002

Ο Γενικός Γραμματέας Περιφέρειας
ΜΙΧΑΗΛ ΚΥΡΙΑΚΙΔΗΣ


ΣΧΕΔΙΑΓΡΑΜΜΑ


Έκτασης που κάηκε και κηρύσσεται αναδασωτέα στη θέση Σχιστό Σκαραμαγκά

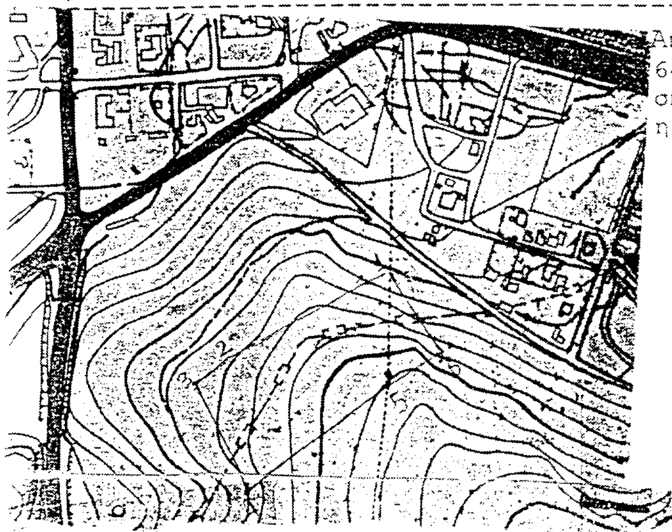

Απόσπασμα από τον χάρτη Γ.Υ.Σ 6443/8 κλ.1:5.000 στον οποίο σημειώνεται η θέση εκτάσεως η οποία κηρύσσεται αναδασωτέα


Με τα στοιχεία 1,2,3,4 5,6,1 η έκταση που κηρύσσεται αναδασωτέα
ΚΛ:1:5000

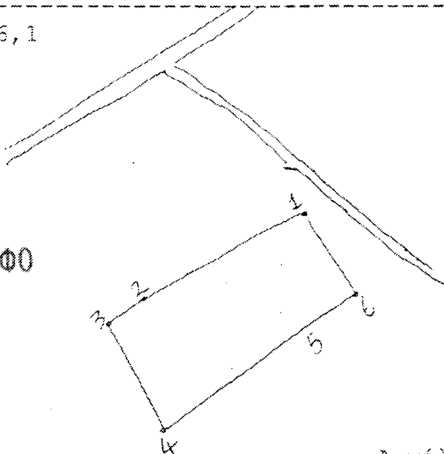

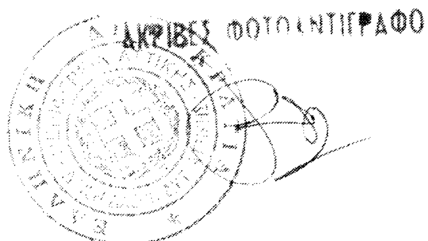

Αιγάλεω 26-6-2002

Ο Συντάκτης.

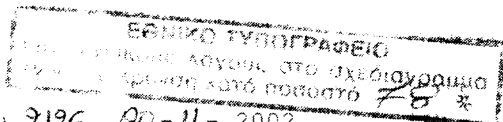

Ανήκει στην 2126 20-11-2002
Απόφαση Γ.Γ.Περιφέρειας Αττικής.

ΘΕΩΡΕΙΤΑΙ

Αιγάλεω / 11 /02
Ο Δασάρχης

Αιγάλεω 6/11 /02
Ο Δ/ντής Δασών
Δυτ. Αττικής .
Δημήτριος Σπαθής
Δασολόγος

Ο Γεν. Γραμματέας
Περιφέρειας Αττικής
ΜΙΧΑΗΛ ΚΥΡΙΑΚΙΔΗΣ